

LEGENDA:


— UZAVŘENÝ ÚSEK

Potvrzeno odborem výstavby

dne 25.06.2020

č.j. MHTN/52699/2020

MĚSTSKÝ ÚŘAD
TRUTNOV
137

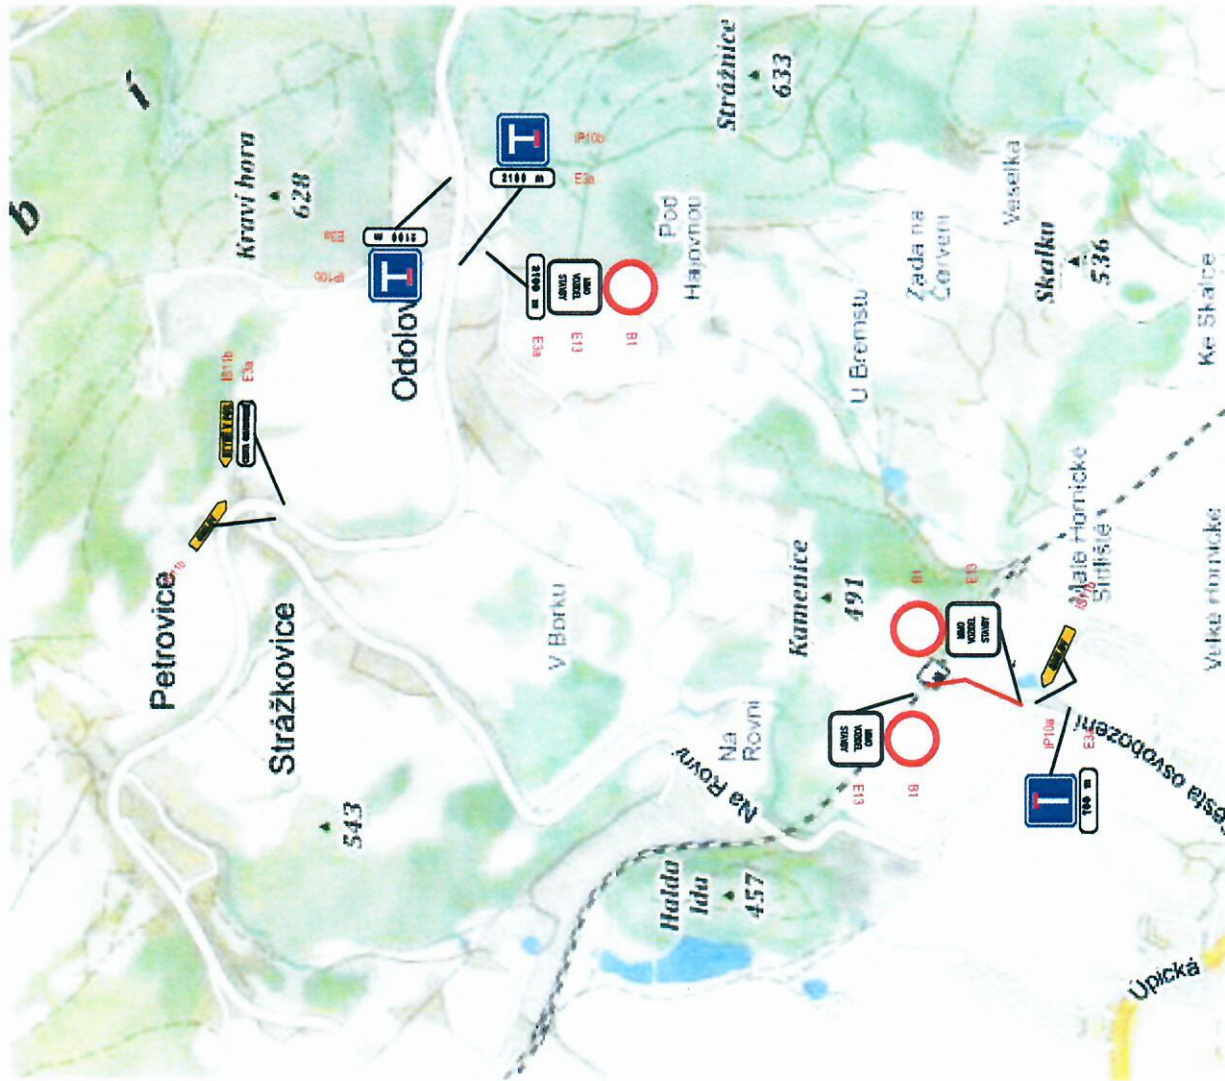

Akce:		VÝSTAVBA CHODNÍKU K ZASTÁVCE ČD RTYŇĚ V PODKRKONOŠÍ	
Objekt:		SO 101 - CHODNÍK	
Příloha:		DOPRAVNĚ INŽENÝRSKÉ OPATŘENÍ	
datum: 5/2020		měřítko: 1:500	
formáty: 2 x A4		číslo výkresu:	