


OMĚŘENÉ
544/1
(0,002005)



Potvrzeno rozhodnutím odboru vystavby
MěÚ Trutnov
dne: 21.03. 2018
č.j.: KUTN 24638/2018

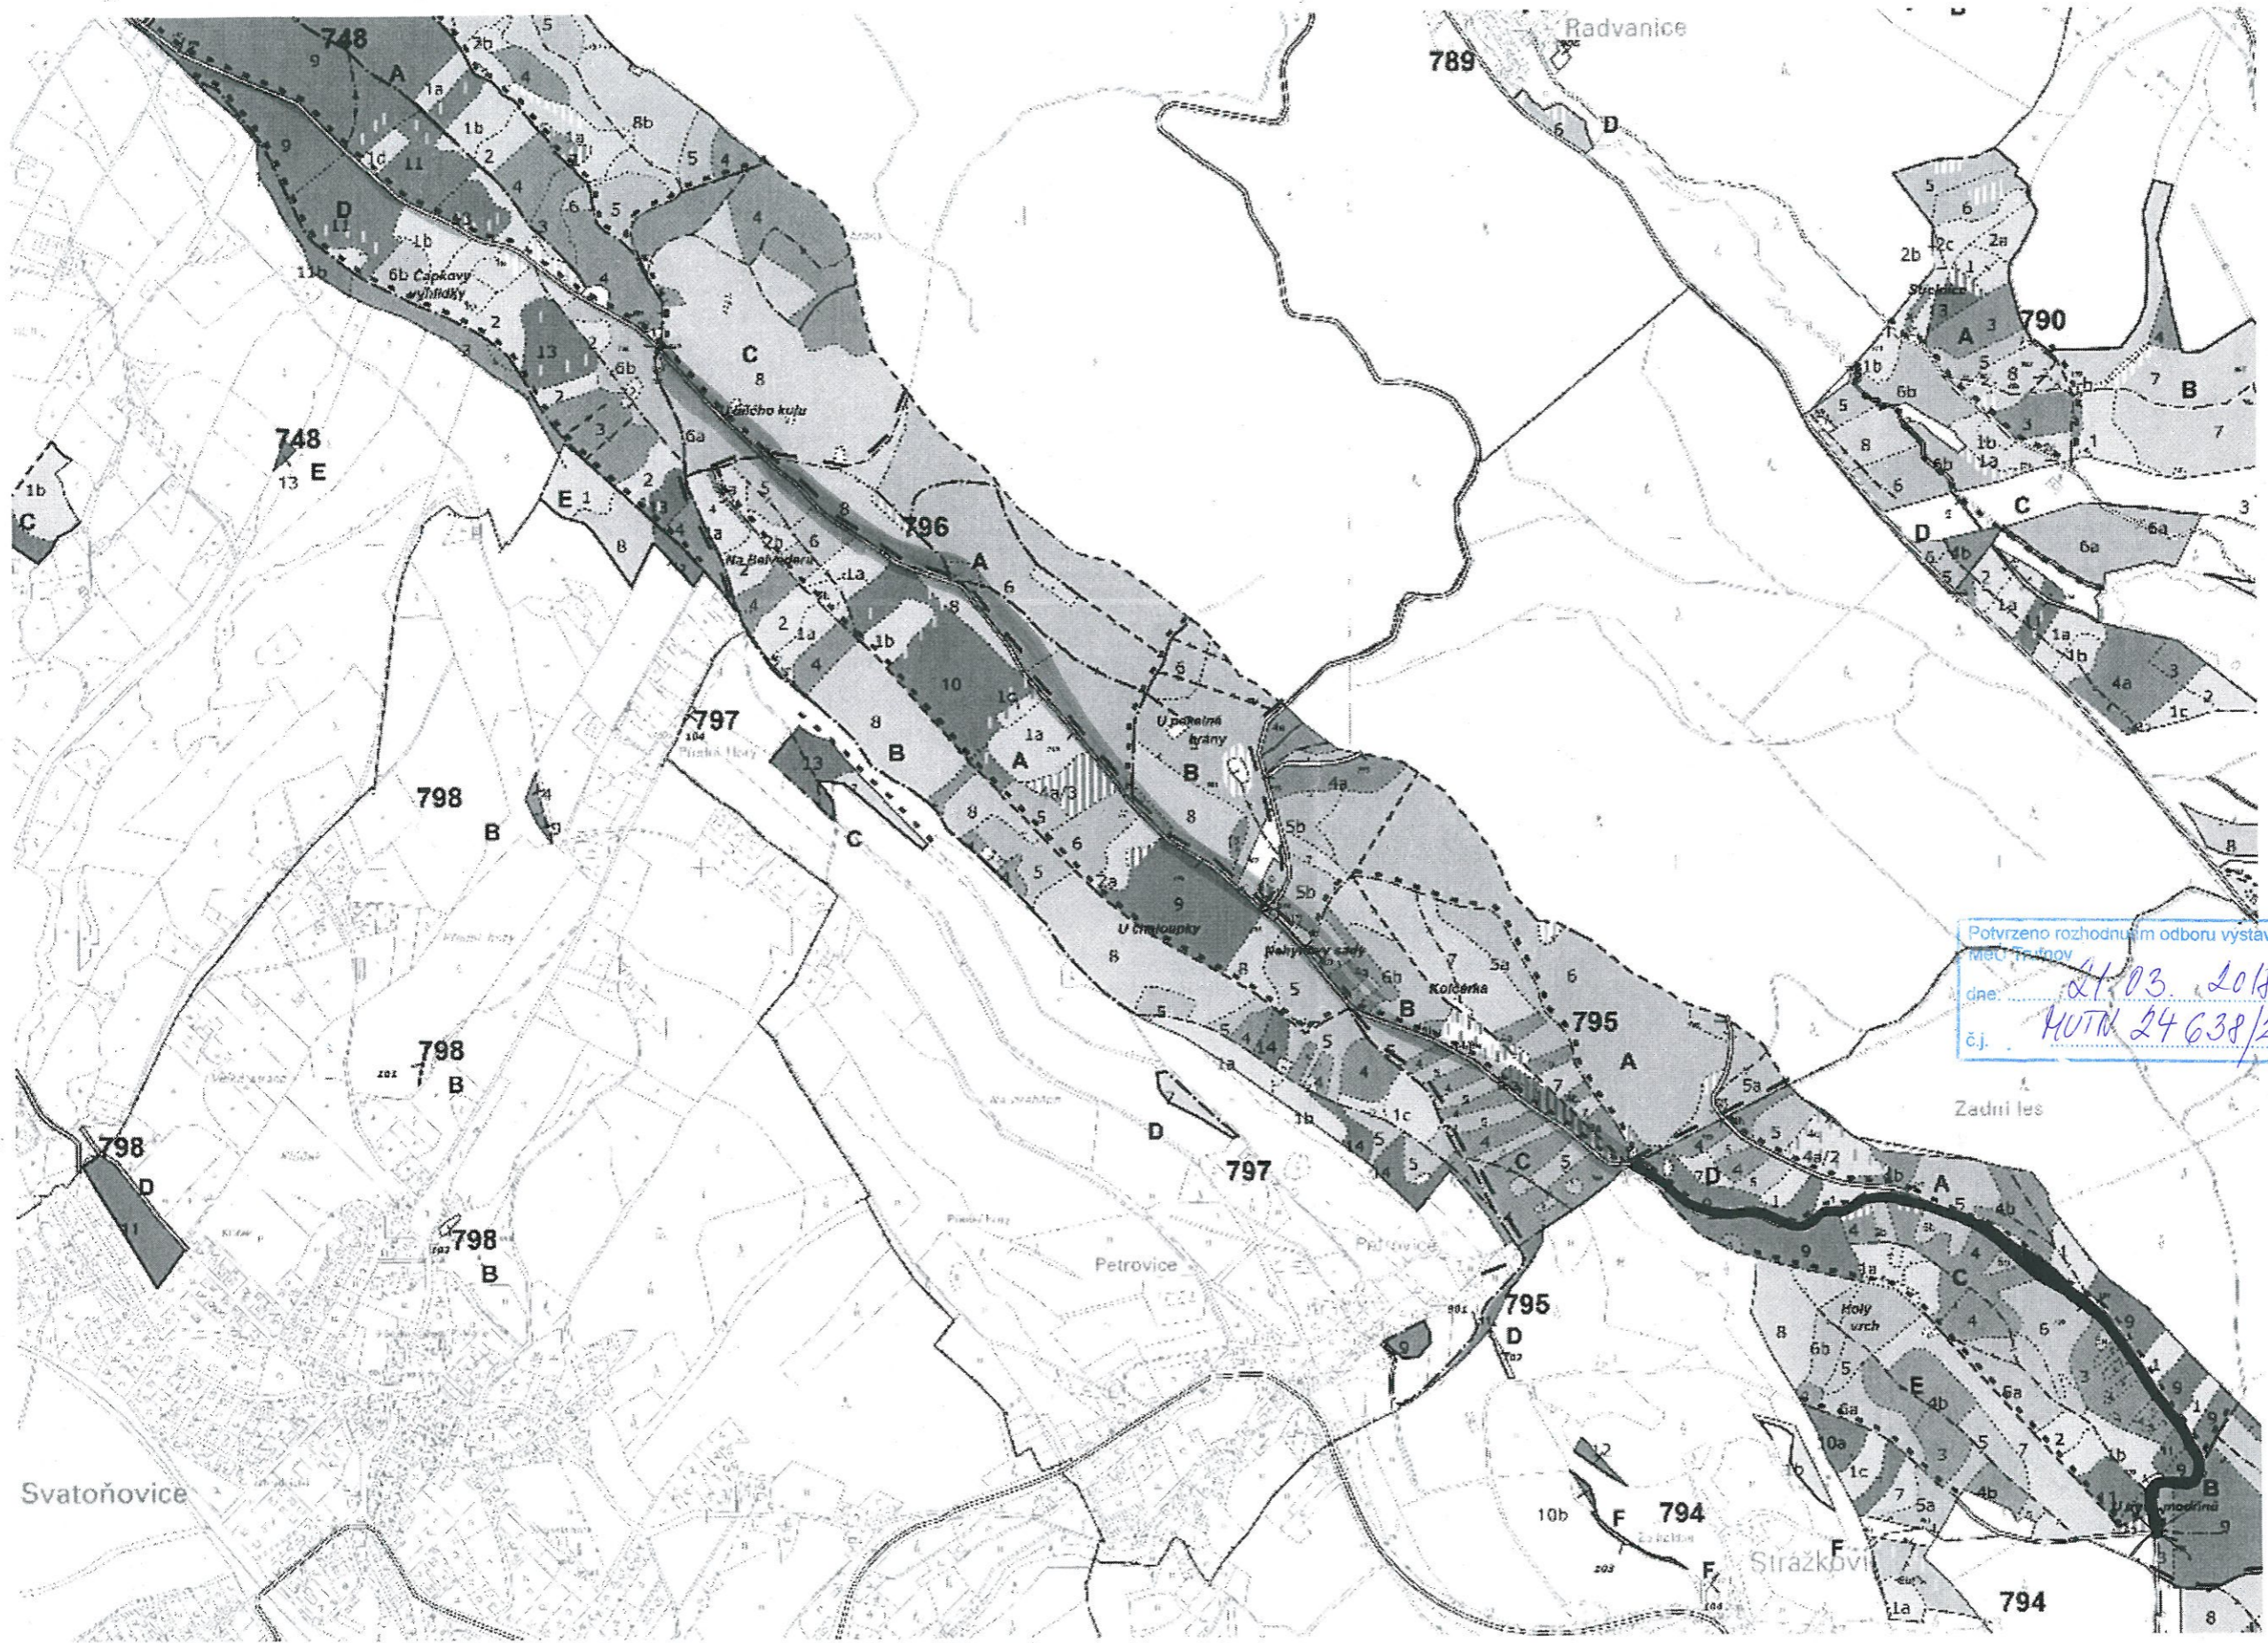

9324

1 : 10 000

Odbor HÚL, oddělení GIS, GrDS