


SITUAČNÍ VÝKRES DOPRAVNÍHO ZNAČENÍ A ROZHLEDOVÝCH POMĚRŮ, M 1:500

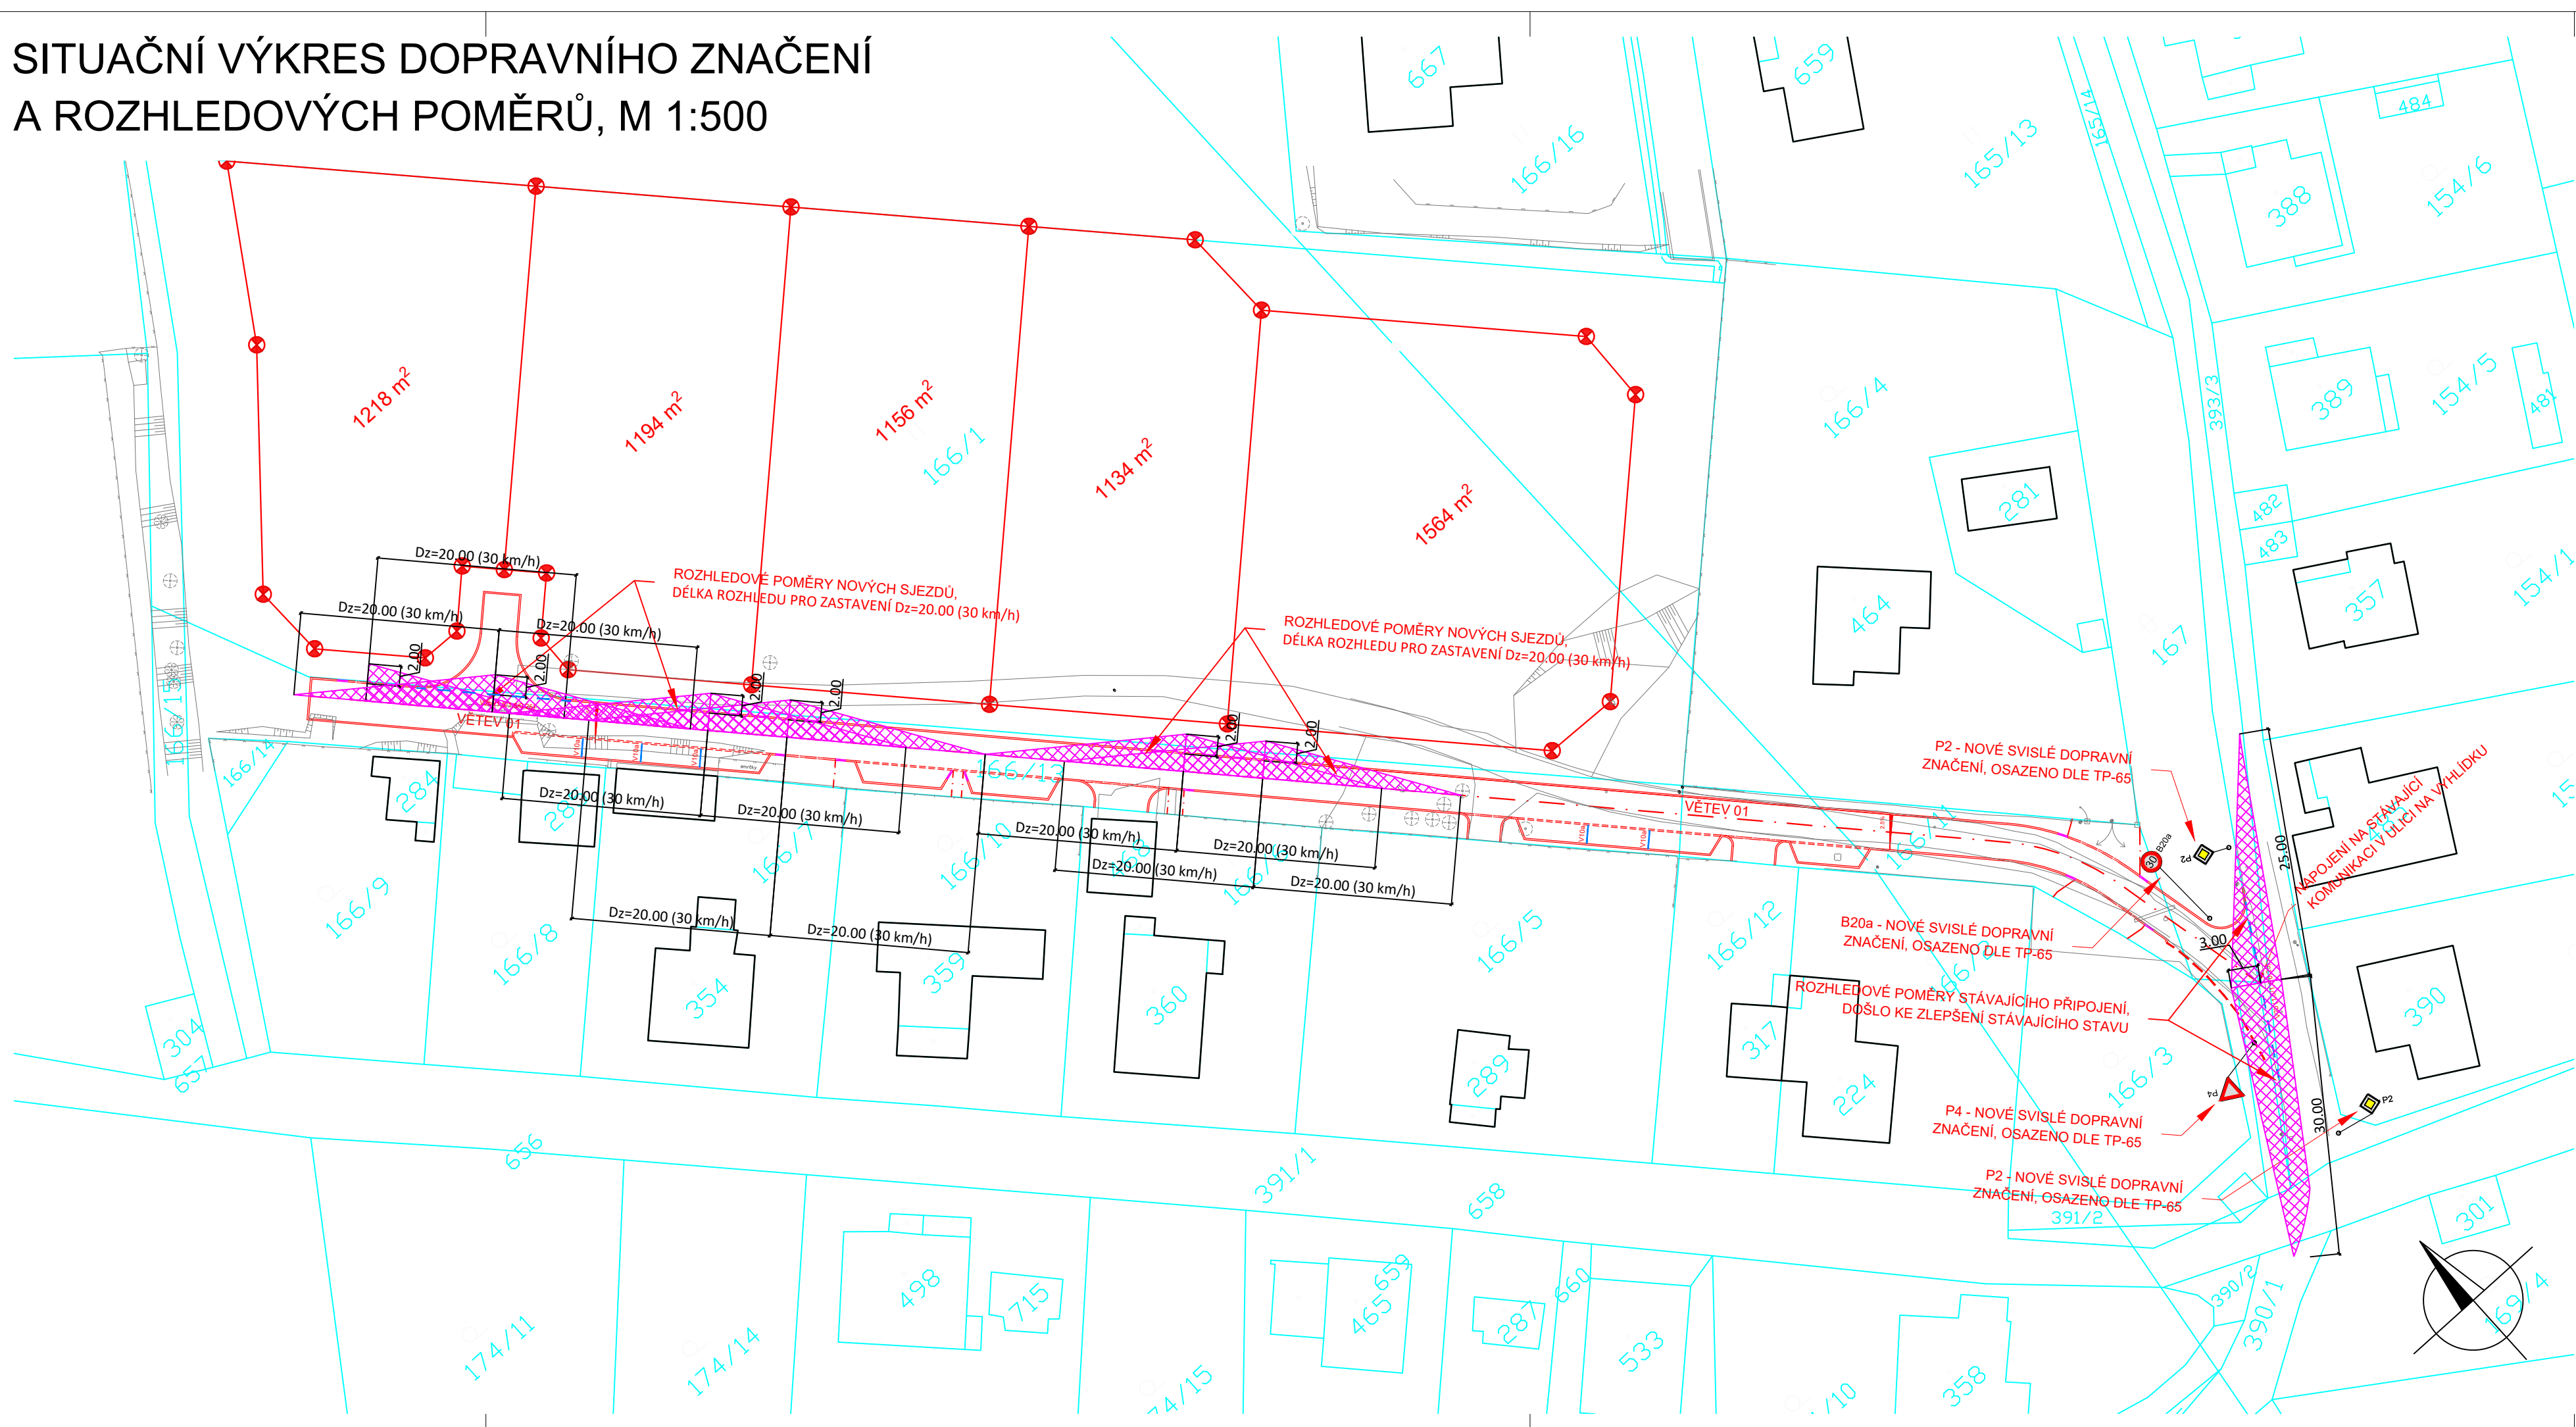

NOSITEL PROJEKTU:

KOMUNIKACE A INŽENÝRSKÉ SÍTĚ PRO RODINNÉ DOPY, LOKALITA NA VYHLÍDCE, MALÉ SVATOŇOVICE

INGPLAN s.r.o.
projektční a inženýrský ateliér

GENERÁLNÍ PROJEKTANT		
VEDOUČÍ PROJEKTANT	VYPRACOVAL	TECHNICKÁ KONTROLA
Ing. Vítězslav Doubek	Ing. Vítězslav Doubek	Ing. Pavel Ježek
PROJEKTANT DÍLČÍ ČÁSTI		
VEDOUČÍ PROJEKTANT	VYPRACOVAL	TECHNICKÁ KONTROLA
Ing. Vítězslav Doubek	Ing. Vítězslav Doubek	Ing. Pavel Ježek
INVESTOR	OBEC MALÉ SVATOŇOVICE, NÁDRAŽNÍ 105, 542 34 MALÉ SVATOŇOVICE	
MÍSTO STAVBY	MALÉ SVATOŇOVICE, OKRES TRUTNOV, KRÁLOVÉHRADECKÝ KRAJ	
STAVBA:	KOMUNIKACE A INŽENÝRSKÉ SÍTĚ PRO RODINNÉ DOPY, LOKALITA NA VYHLÍDCE, MALÉ SVATOŇOVICE	DATUM
OBJEKT:	SO 01 - KOMUNIKACE A ZPEVNĚNÉ PLOCHY	10/2022
OBSAH:	SITUAČNÍ VÝKRES DOPRAVNÍHO ZNAČENÍ A ROZHLEDOVÝCH POMĚRŮ	STUPEŇ PD
		DSPS
		MĚŘITKO
		1:200
		PARÉ Č.
		Č. VÝKRESU
		D.1.1.2g

PROJECTION s.r.o.
PROJEKČNÍ A KONSULTAČNÍ KANCELÁŘ
Projection s.r.o.
Antonína Kopeckého 151
549 22 Nový Hrádek
IČO: 28809459