



SITUAČNÍ VÝKRES DOPRAVNÍHO ZNAČENÍ
A ROZHLEDOVÝCH POMĚRŮ
ČÁST 1 - LOKALITA POD POLSKEM, M 1:500

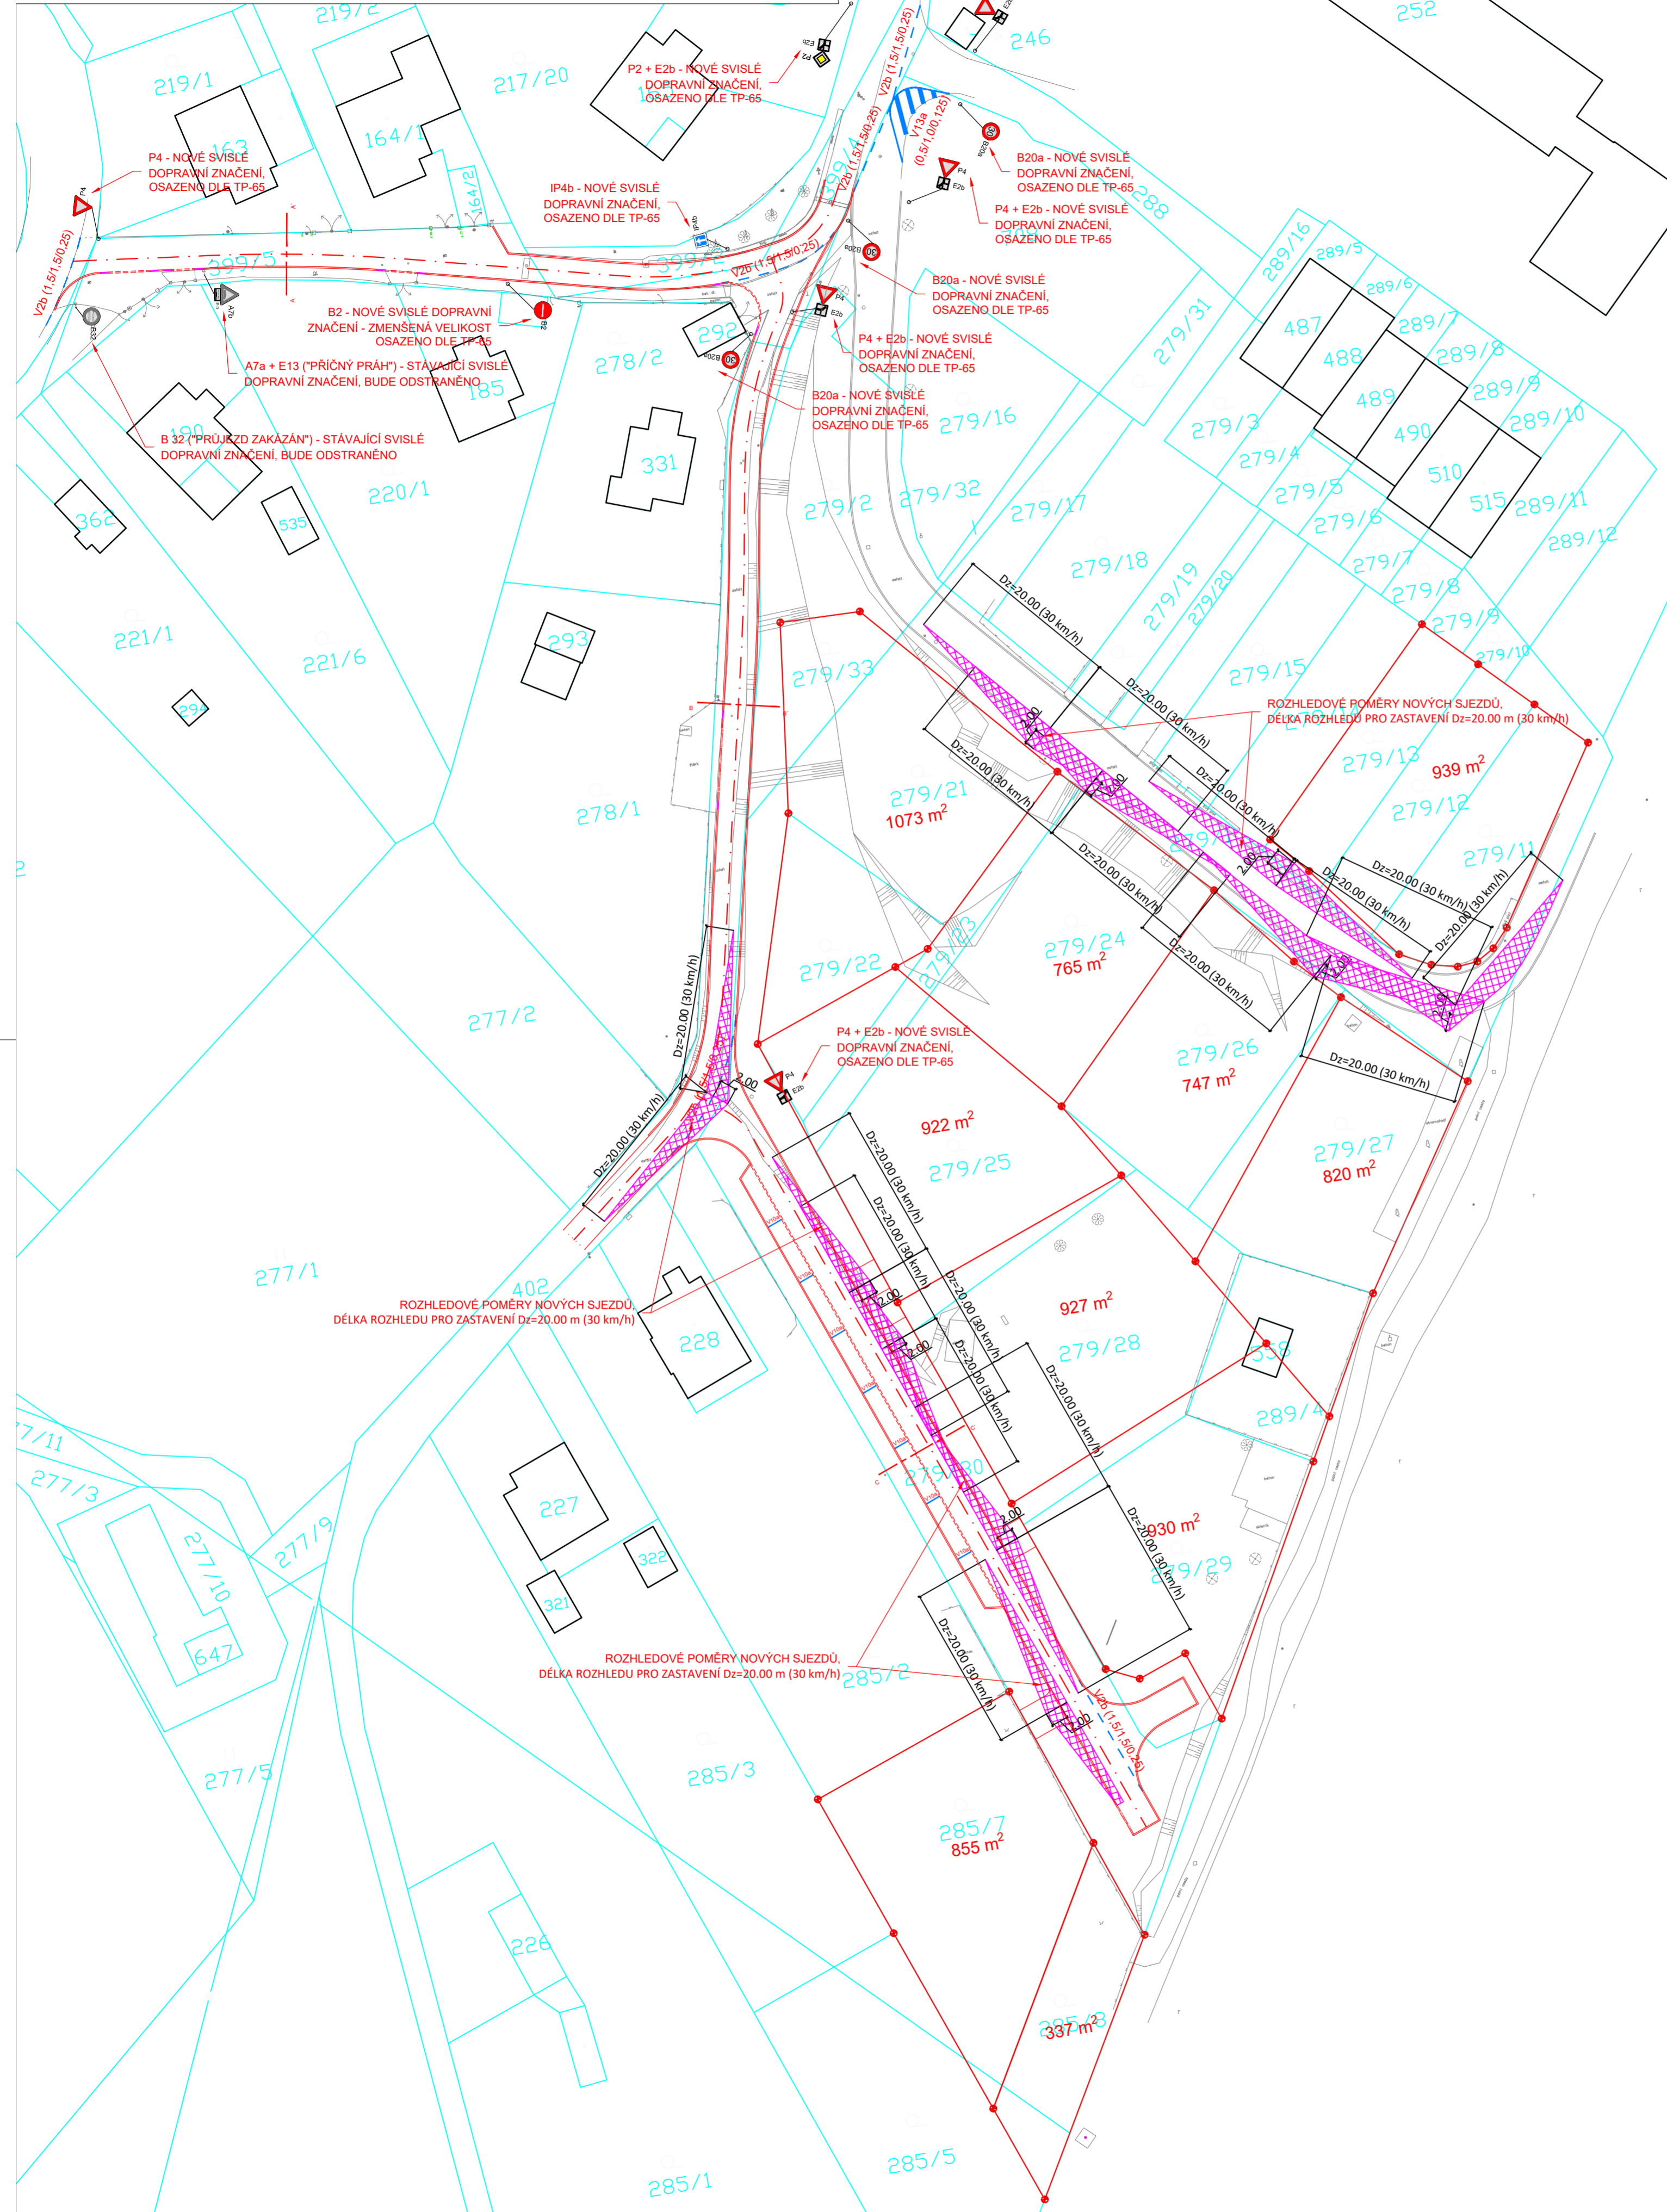

SITUAČNÍ VÝKRES DOPRAVNÍHO ZNAČENÍ
A ROZHLEDOVÝCH POMĚRŮ
ČÁST 2 - ODBOČKA K MÍSTNÍ ČOV, M 1:500

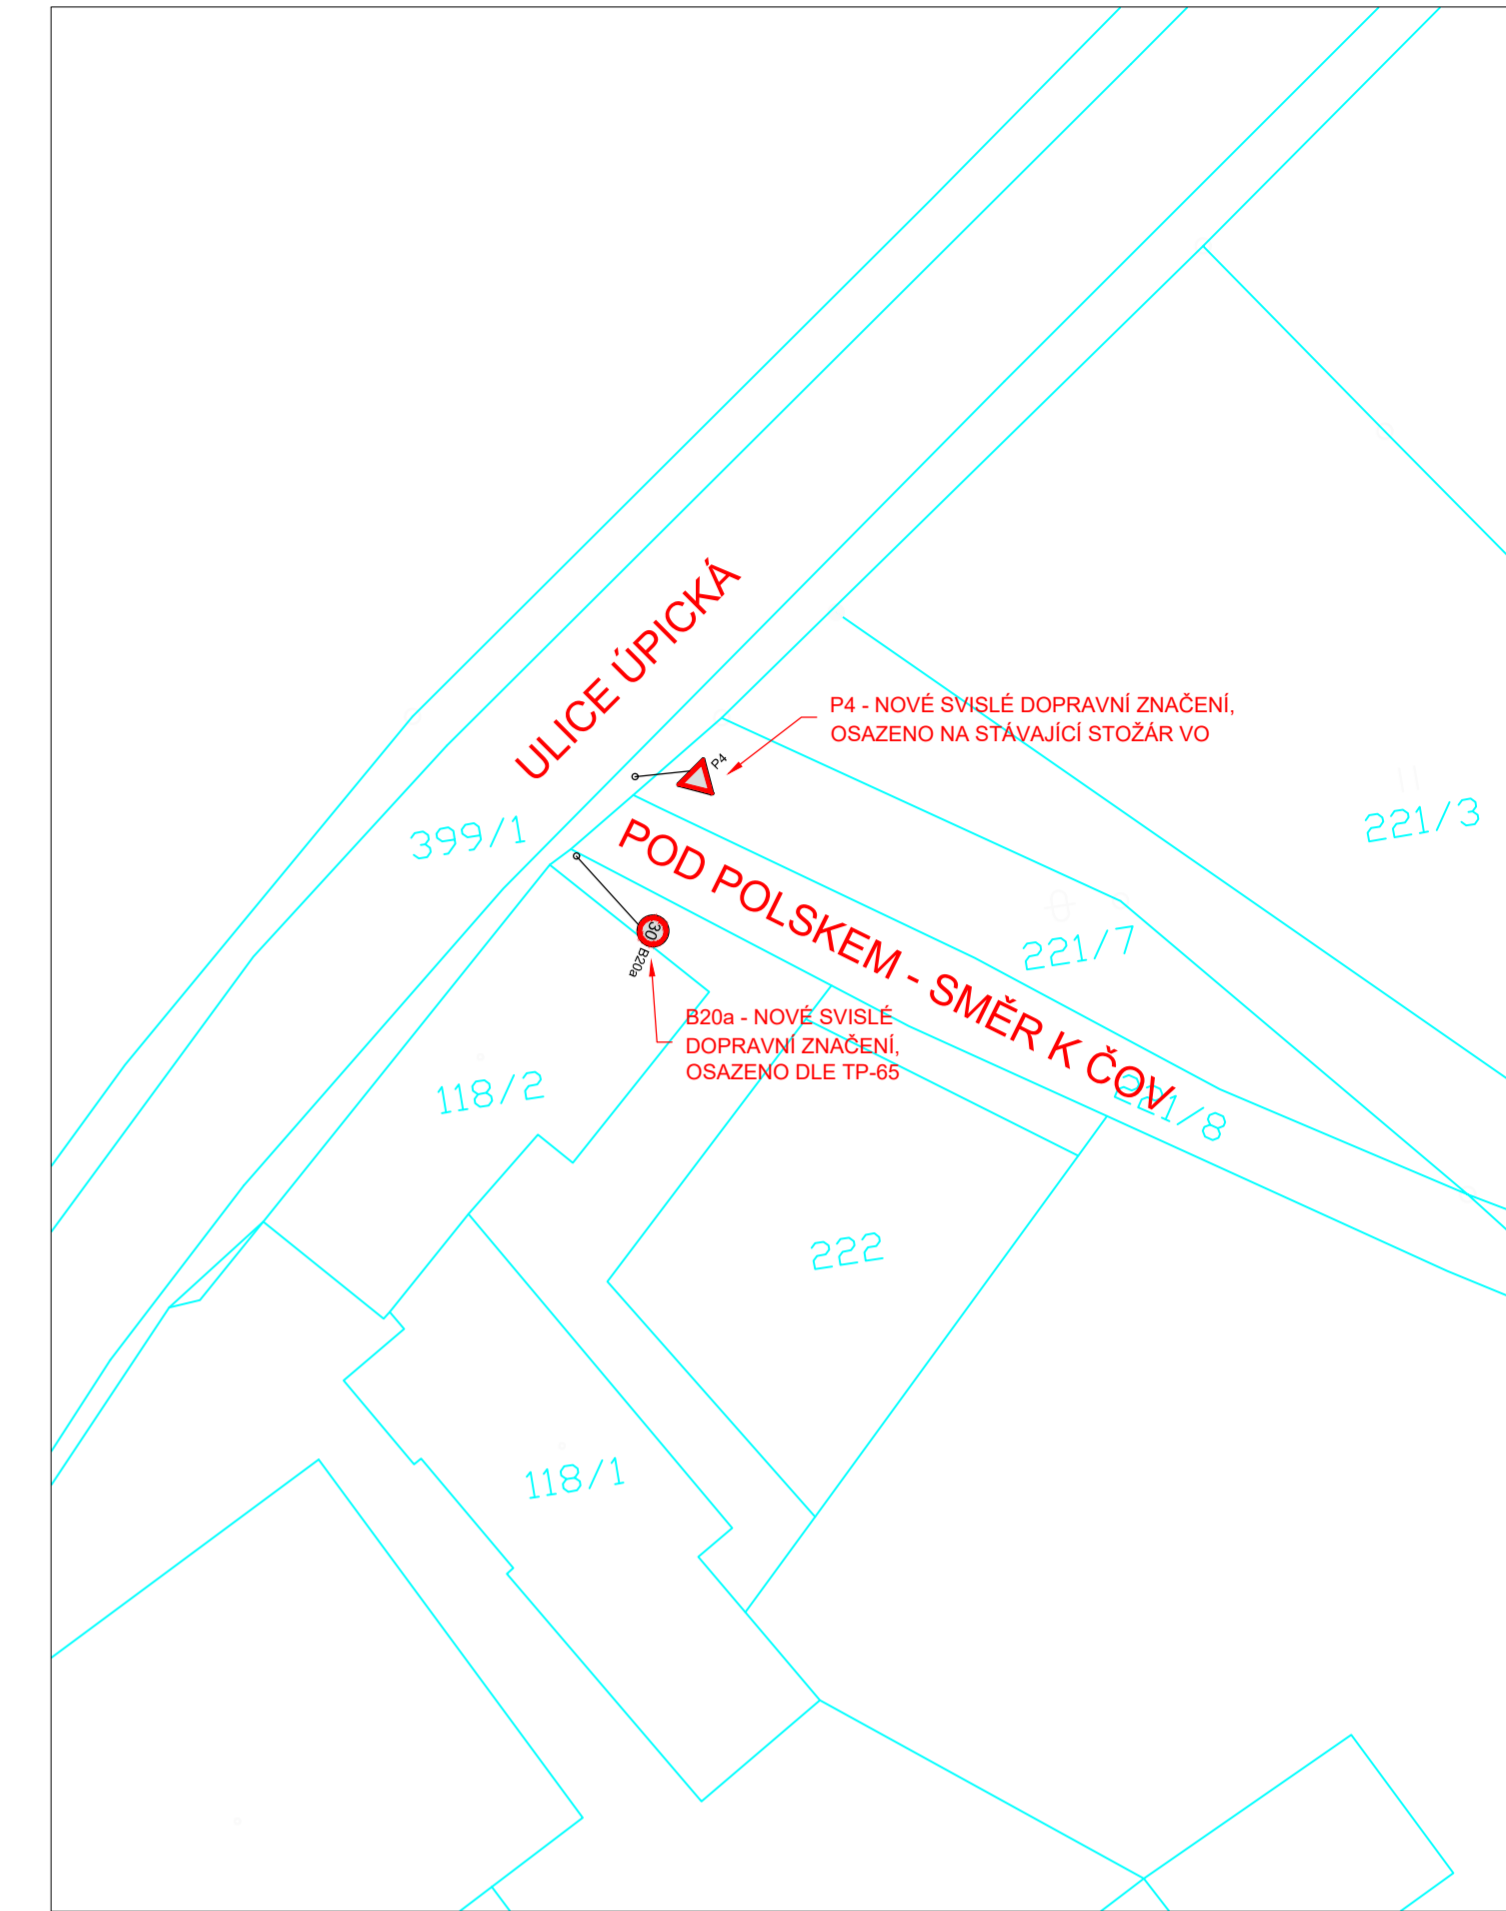

NOSITEL PROJEKTU:

KOMUNIKACE A INŽENÝRSKÉ SÍTĚ PRO RODINNÉ DOMY, LOKALITA POD POLSKEM, MALÉ SVATOŇOVICE

INGPLAN s.r.o.
projektční a inženýrský atelier

GENERÁLNÍ PROJEKTANT			
VEDOUCÍ PROJEKTANT	VYPRACOVAL	TECHNICKÁ KONTROLA	
Ing. Vítězslav Doubek	Ing. Vítězslav Doubek	Ing. Pavel Ježek	
PROJEKTANT DÍLČÍ ČÁSTI			
VEDOUCÍ PROJEKTANT	VYPRACOVAL	TECHNICKÁ KONTROLA	
Ing. Vítězslav Doubek	Ing. Vítězslav Doubek	Ing. Pavel Ježek	
INVESTOR	OBEC MALÉ SVATOŇOVICE, NÁDRAŽNÍ 105, 542 34 MALÉ SVATOŇOVICE		
MÍSTO STAVBY	MALÉ SVATOŇOVICE, OKRES TRUTNOV, KRÁLOVÉHRADECKÝ KRAJ		
STAVBA:	KOMUNIKACE A INŽENÝRSKÉ SÍTĚ PRO RODINNÉ DOMY, LOKALITA POD POLSKEM, MALÉ SVATOŇOVICE	DATUM	10/2022
OBJEKT:	SO 01 - KOMUNIKACE A ZPEVNĚNÉ PLOCHY	STUPEŇ PD	DSPS
OBSAH:	SITUAČNÍ VÝKRES DOPRAVNÍHO ZNAČENÍ A ROZHLEDOVÝCH POMĚRŮ	MĚŘÍTKO	1:500
		PARÉ Č.	Č. VÝKRESU D.1.1.2d

PROJECTION s.r.o.
projektční a inženýrský atelier
Antonína Kopeckého 151
549 22 Nový Hrádek
IČO: 28809459