




12.8.2025 (7:00) - 14.8.2025 (18:00)

AKCE: Oprava železničního přejezdu P5474 - Na Haldě, ul. Na Rovni, Rtyně v Podkrkonoší		 DOPRAVNÍ ZNAČENÍ NÁCHOD	
INVESTOR:	Správa železnic, s.o.	DATUM:	06/2025
OBSAH:	NÁVRH DIO STAVBY	STUPEŇ:	
ZHOTOVITEL:			

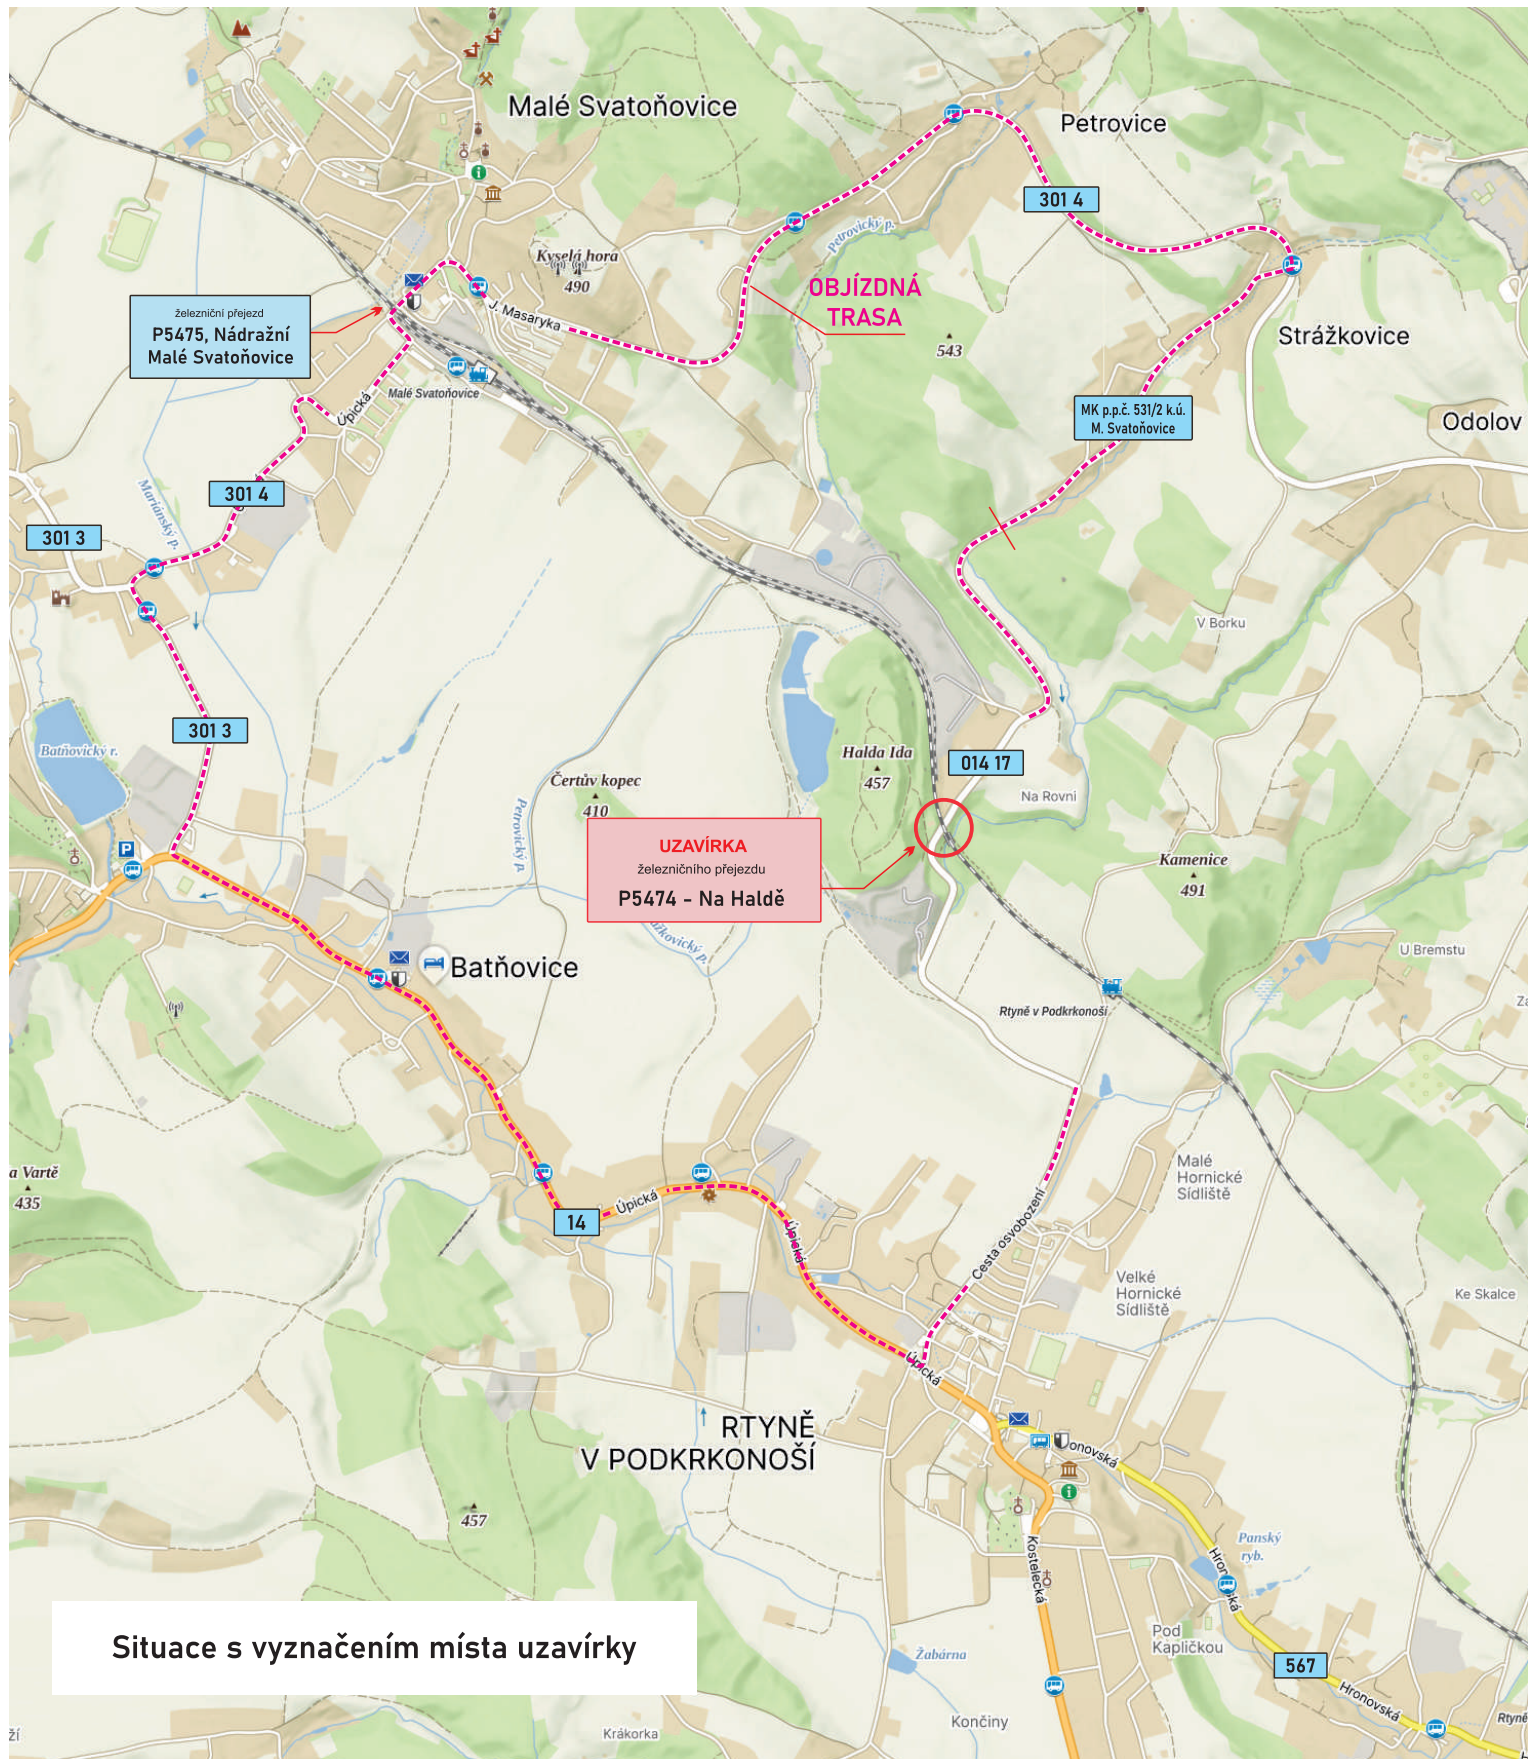

ÚPLNÁ UZAVÍRKA silnice č. III/014 17 ul. Na Rovní, Rtyň v Podkrkonoší

v místě železničního přejezdu P5474 - Na Haldě ležícího na p.p.č. 3544/1, k.ú. Rtyň v Podkrkonoší (vlastník pozemku ČR, právo hospodaření SŽ, s.o.)


Informace o pozemku

Parcelní číslo:	3544/1
Obec:	Rtyň v Podkrkonoší [579637]
Katastrální území:	Rtyň v Podkrkonoší [743143]
Číslo LV:	87
Výměra [m ²]:	37615
Typ parcely:	Parcela katastru nemovitostí
Mapový list:	DKM
Určení výměry:	Graficky nebo v digitalizované mapě
Způsob využití:	dráha
Druh pozemku:	ostatní plocha

Vlastníci, jiní oprávnění

Vlastnické právo
Česká republika
Právo hospodařit s majetkem státu
Správa železnic, státní organizace

AKCE: Oprava železničního přejezdu P5474 - Na Haldě, ul. Na Rovni, Rtyň v Podkrkonoší		 DOPRAVNÍ ZNAČENÍ NÁCHOD	
INVESTOR:	Správa železnic, s.o.	DATUM:	06/2025
OBSAH:	NÁVRH DIO STAVBY	STUPEŇ:	
ZHOTOVITEL:			

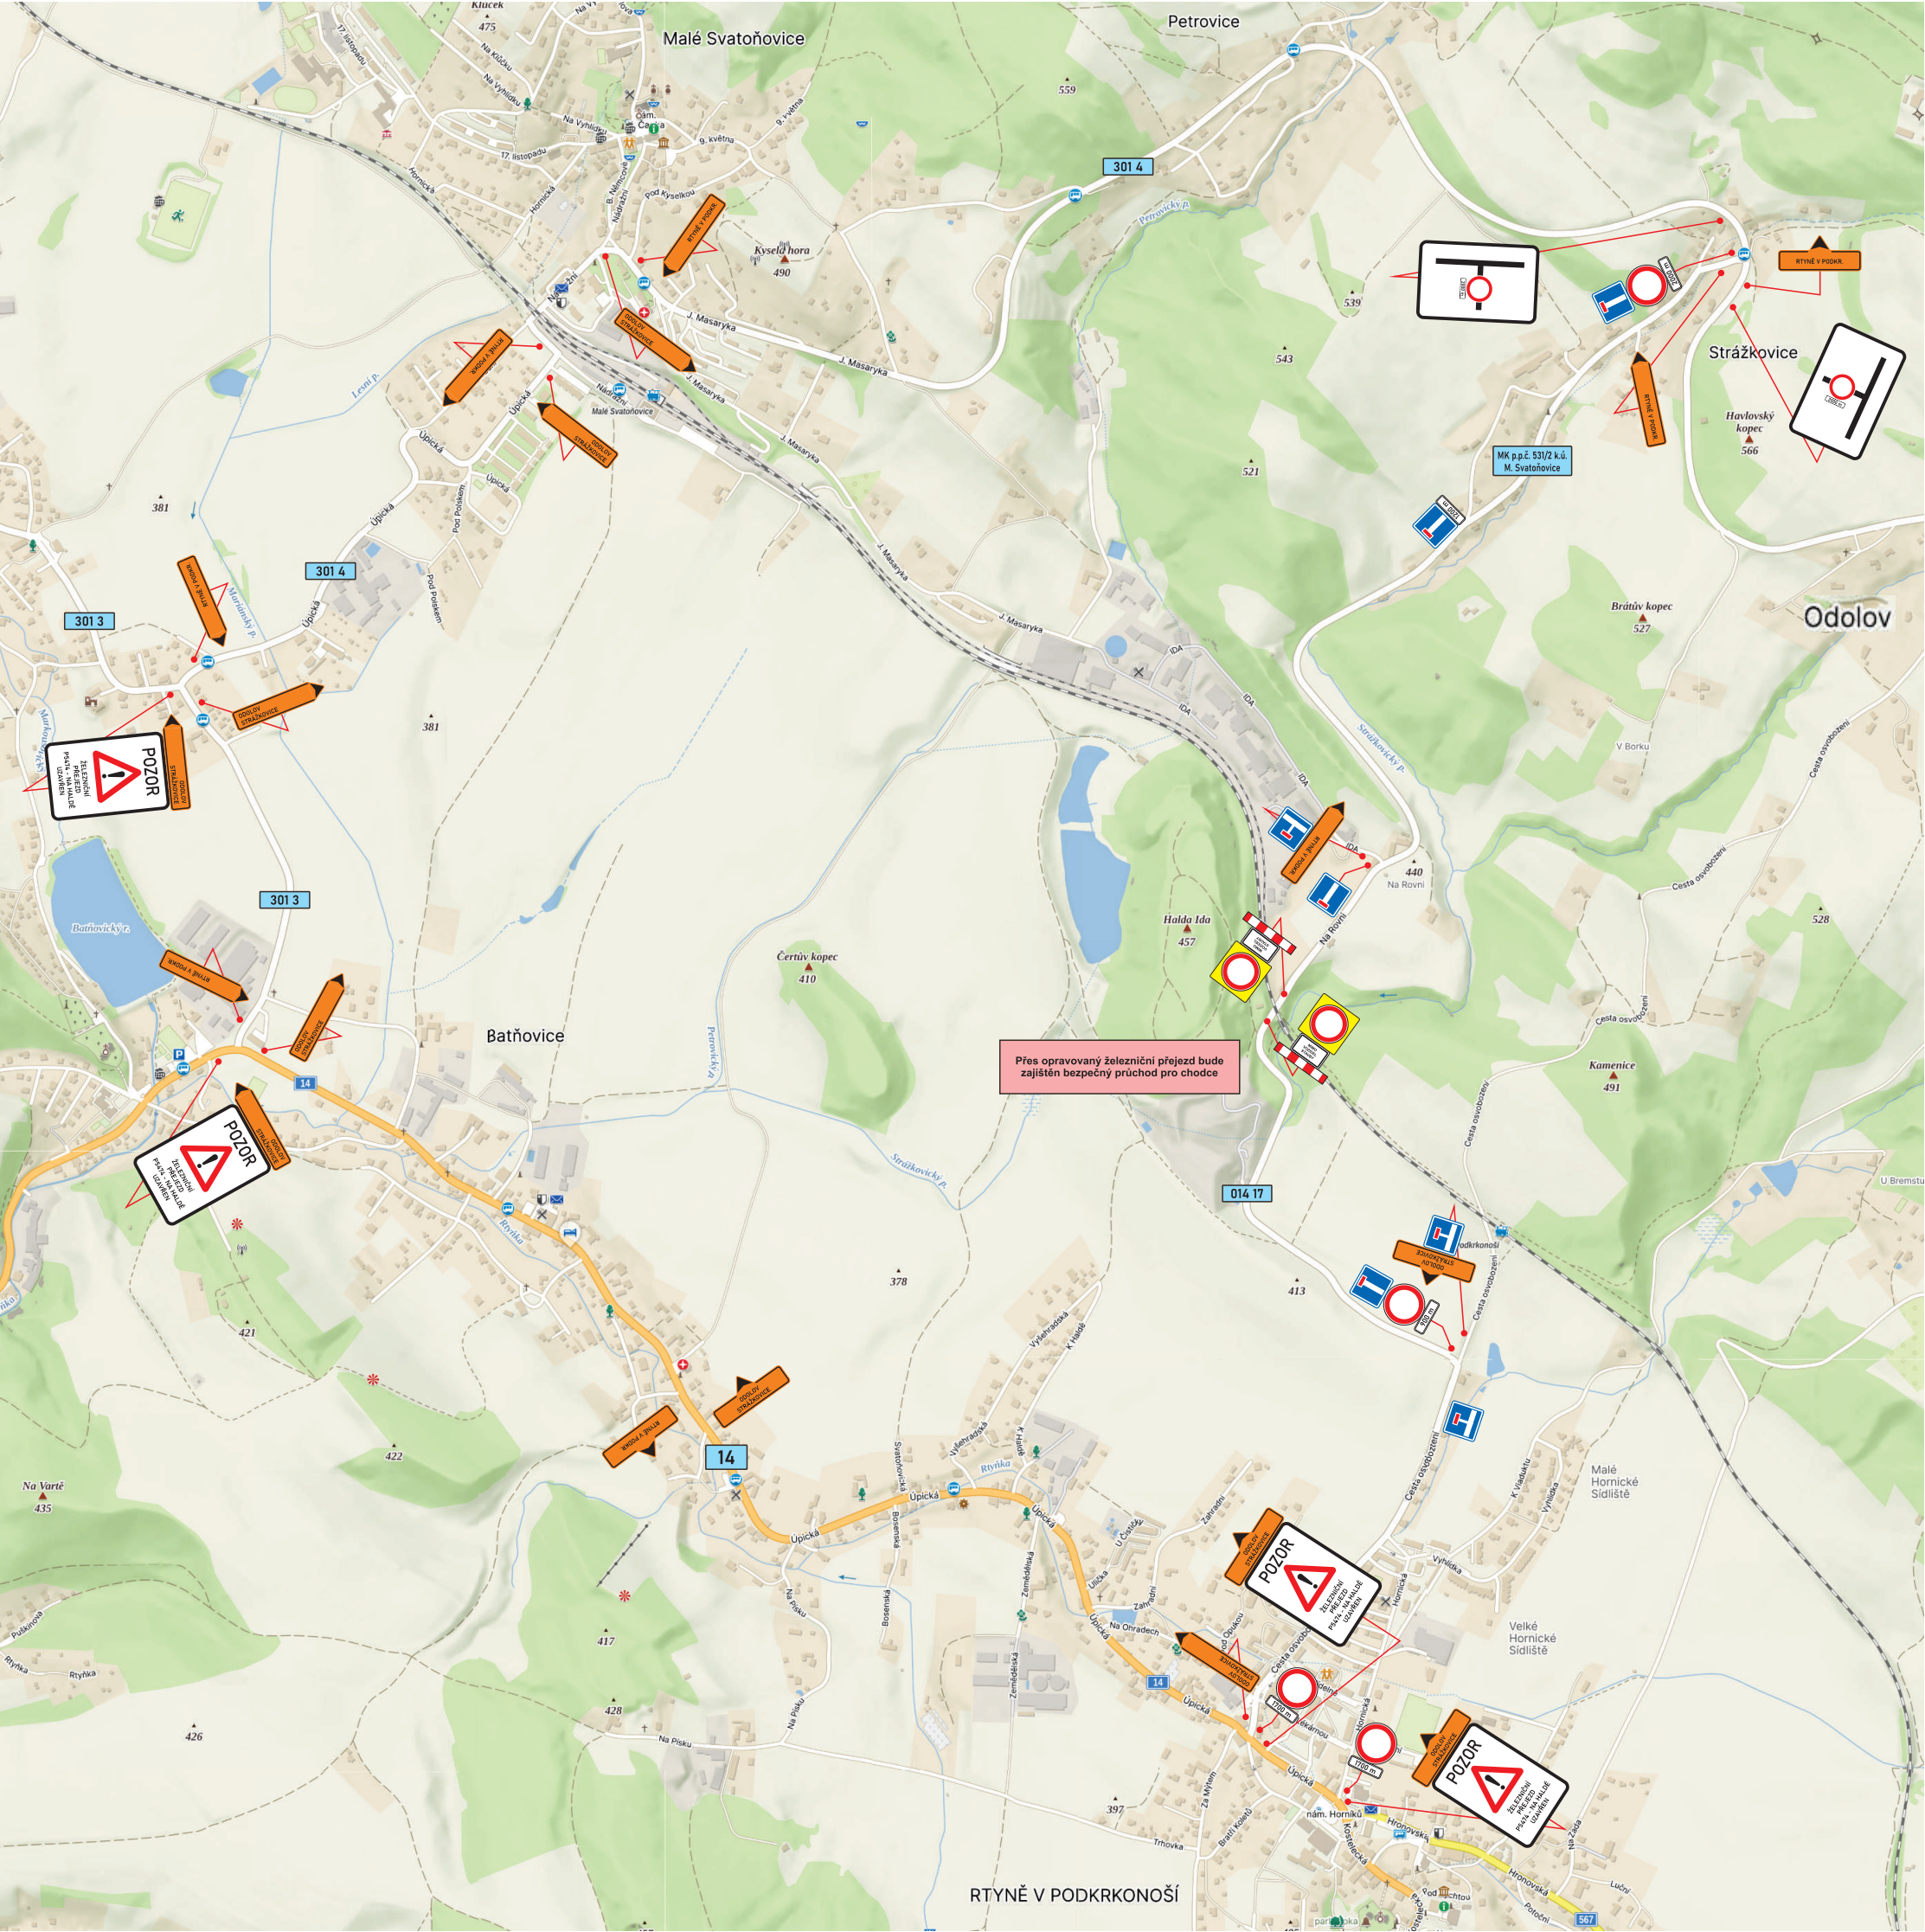

12.8.2025 (7:00) - 14.8.2025 (18:00)

AKCE: Oprava železničního přejezdu P5474 - Na Haldě, ul. Na Rovni, Rtně v Podkrkonoší		 DOPRAVNÍ ZNAČENÍ NÁCHOD	
INVESTOR:	Správa železnic, s.o.	DATUM:	06/2025
OBSAH:	NÁVRH DIO STAVBY	STUPEŇ:	
ZHOTOVITEL:			